
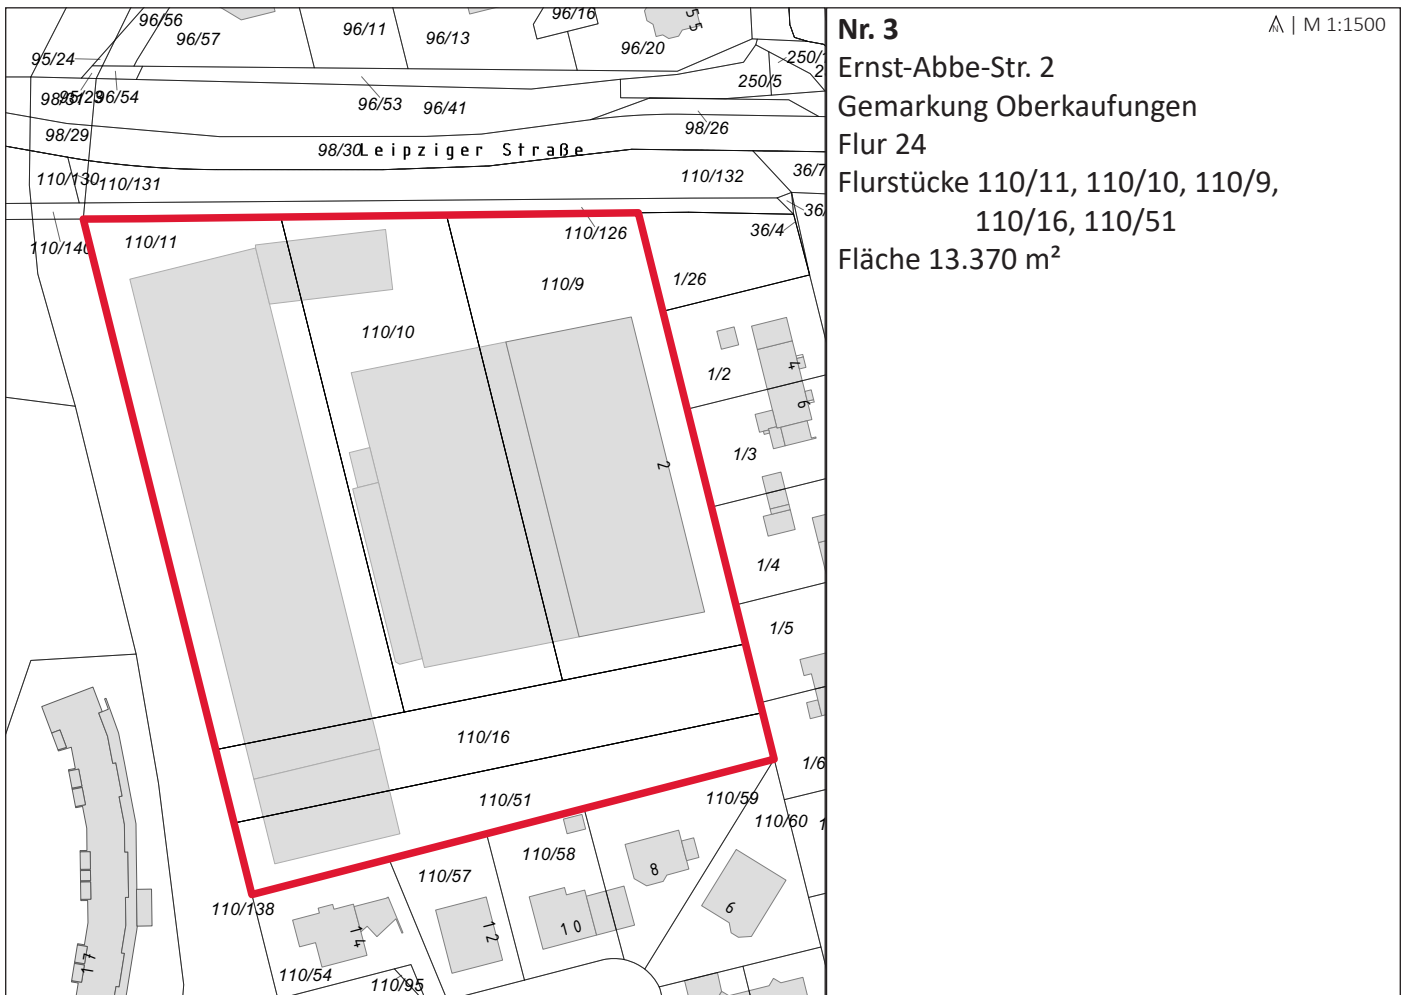
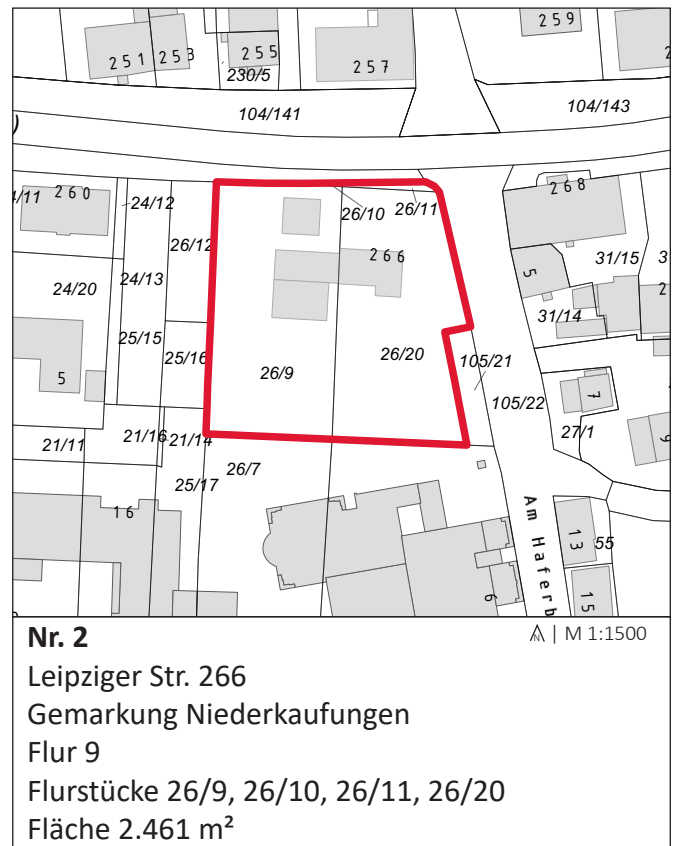



Anlage zu § 1

Gemeinbedarfsflächen (1-6)

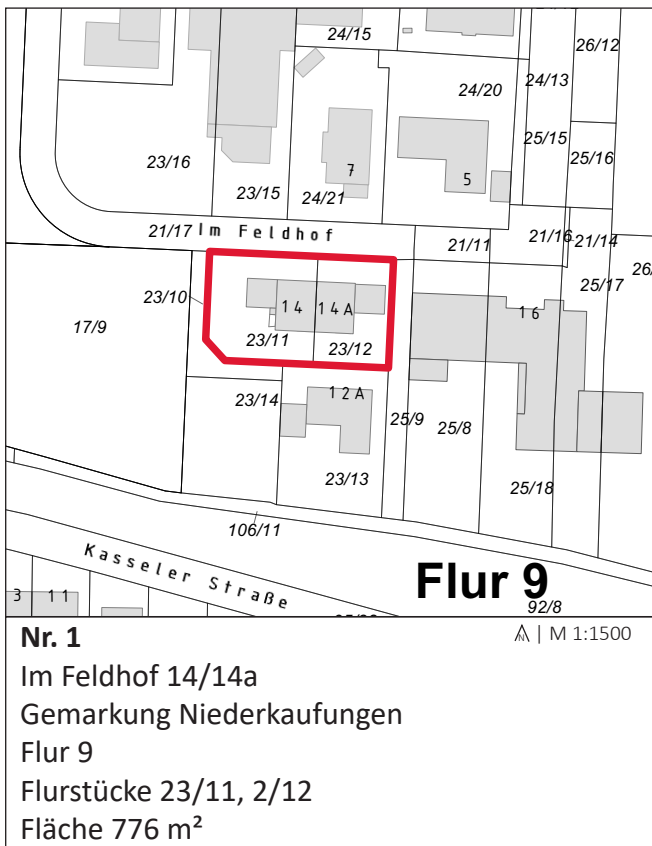


Anlage zu § 1

Gemeinbedarfsflächen (1-6)

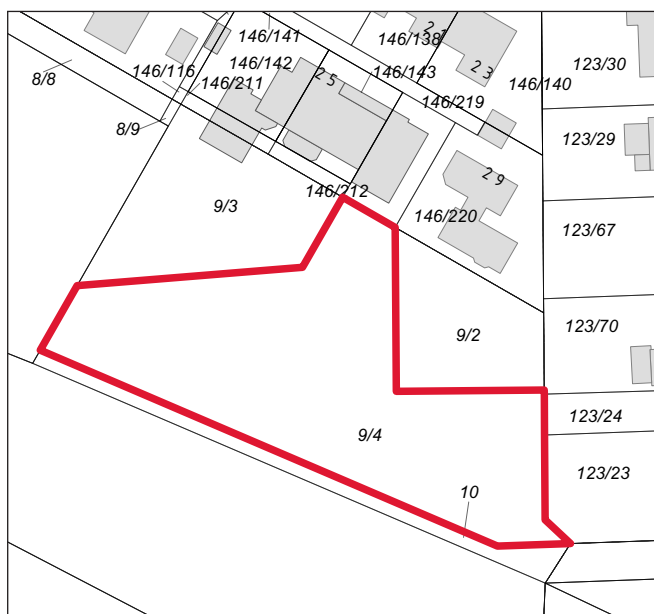

Nr. 4
 Ostpreußenstraße 25
 Gemarkung Oberkaufungen
 Flur 25
 Flurstück 9/4
 Fläche 3.074 m²

Λ | M 1:1500

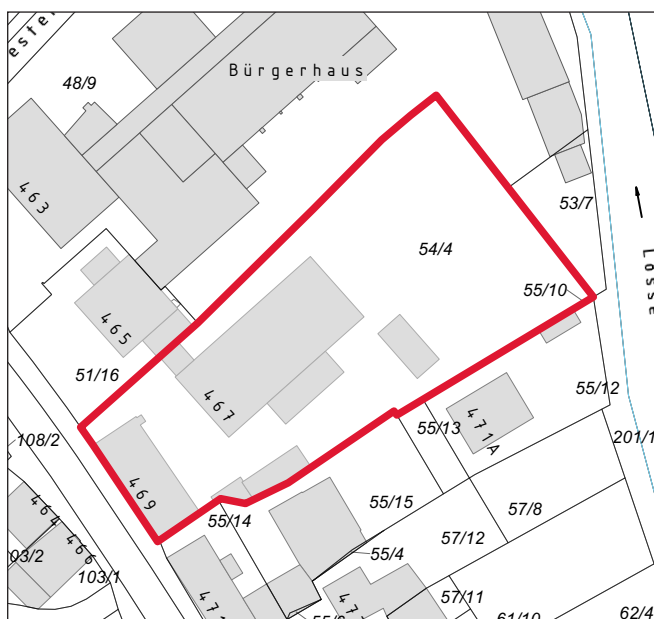

Nr. 5a
 Leipziger Straße 467/469
 Gemarkung Oberkaufungen
 Flur 7
 Flurstück 54/4
 Fläche 3.863 m²

Λ | M 1:1500




Nr. 5b
 Niester Straße 4
 Gemarkung Oberkaufungen
 Flur 7
 Flurstück 38/5
 Fläche 438 m²

Λ | M 1:1500

Anlage zu § 1

Gemeinbedarfsflächen (1-6)

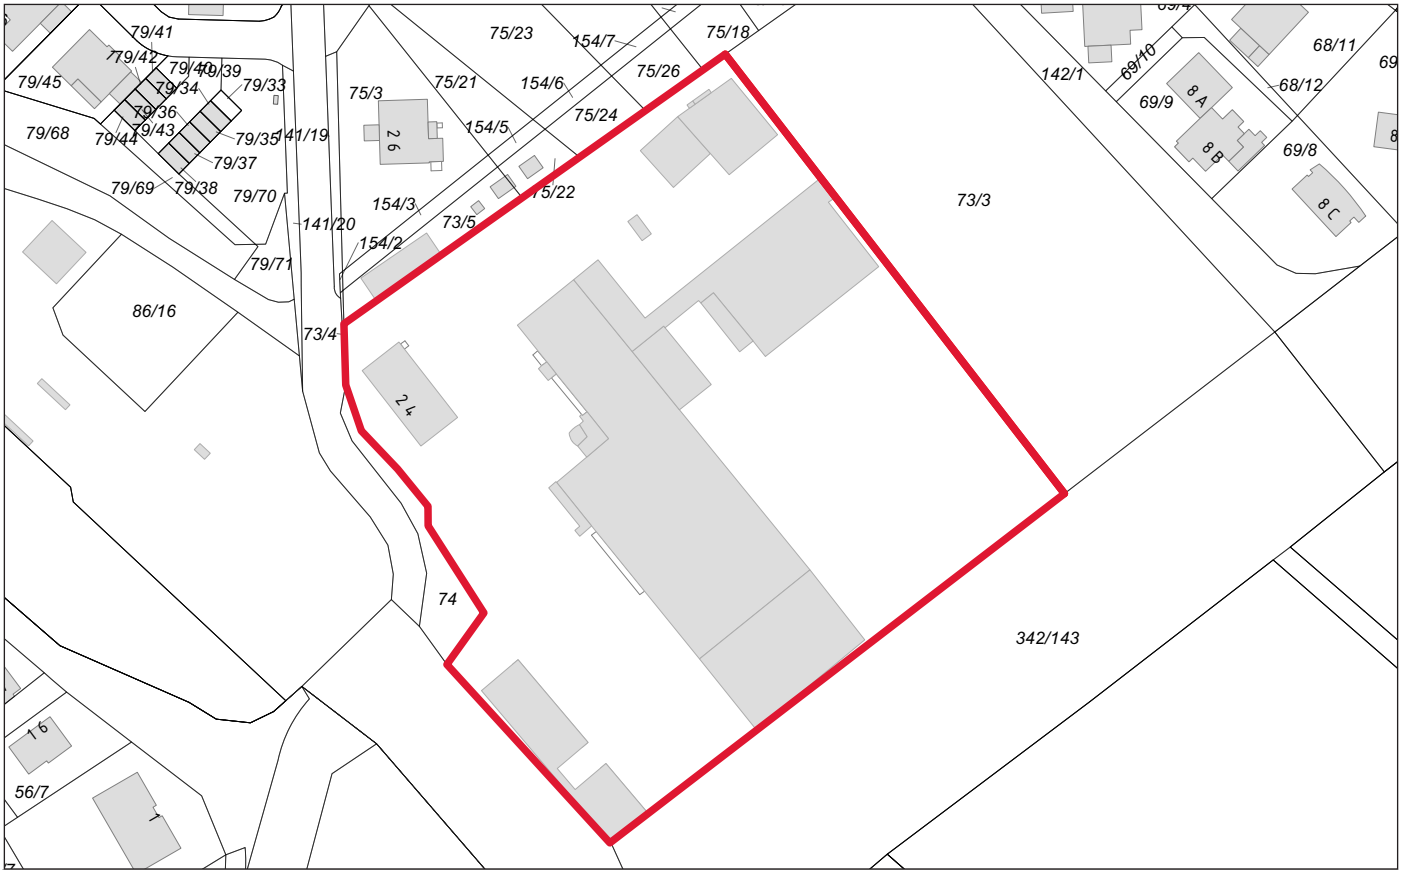

Nr. 6

Niester Str. 24

Gemarkung Oberkaufungen





Flur 5

Flurstück 73/3 (in Teilen)

Fläche 12.117 m²


Δ_N | M 1:1500

Sozialer Wohnraum (7-17)

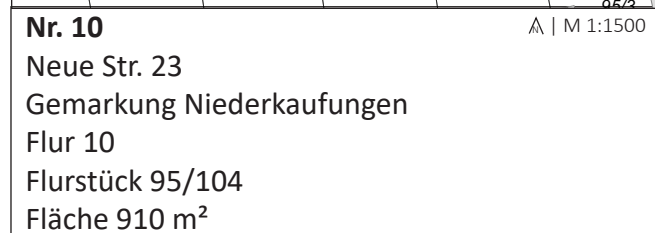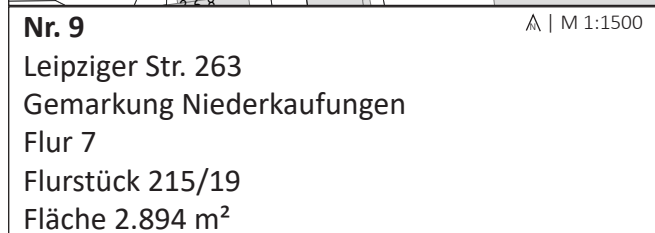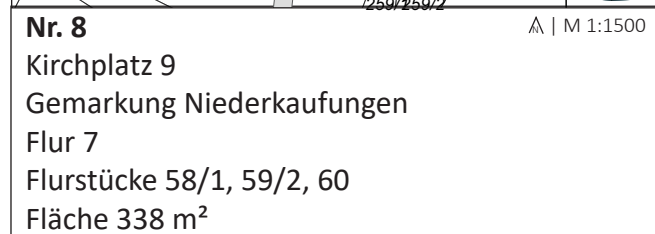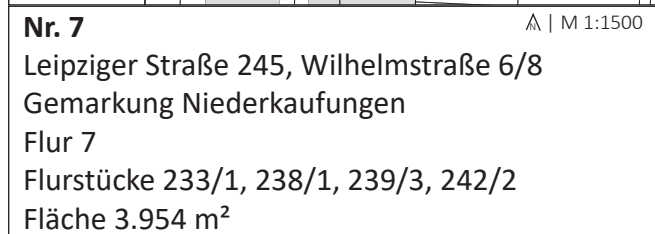


Anlage zu § 1

Sozialer Wohnraum (7-17)

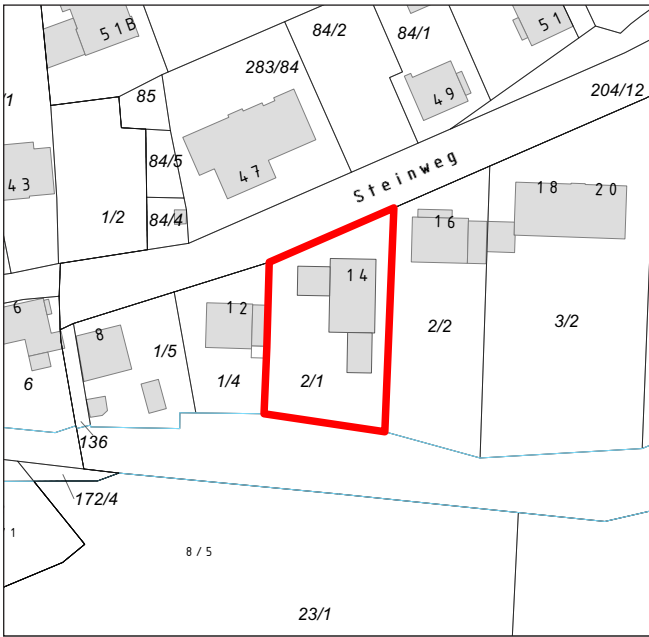

Nr. 11
 Steinweg 14
 Gemarkung Niederkaufungen
 Flur 8
 Flurstück 2/1
 Fläche 900 m²

Λ | M 1:1500

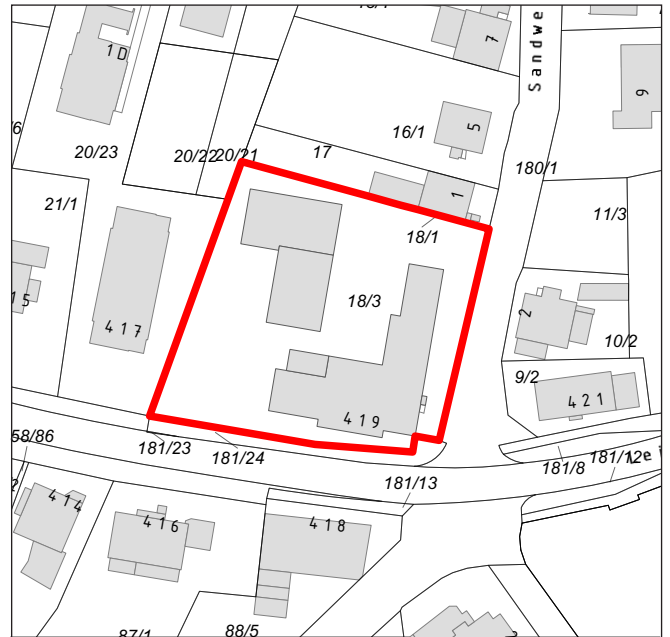

Nr. 12
 Leipziger Str. 419
 Gemarkung Oberkaufungen
 Flur 10
 Flurstück 18/3
 Fläche 2.690 m²

Λ | M 1:1500



Nr. 13
 Schulstr. 22
 Gemarkung Oberkaufungen
 Flur 10
 Flurstück 135/1
 Fläche 1.439 m²

Λ | M 1:1500

Anlage zu § 1

Sozialer Wohnraum (7-17)



Nr. 14

Struthweg 7


Gemarkung Oberkaufungen

Flur 6

Flurstück 81/6

Fläche 6.640 m²

Λ | M 1:1500

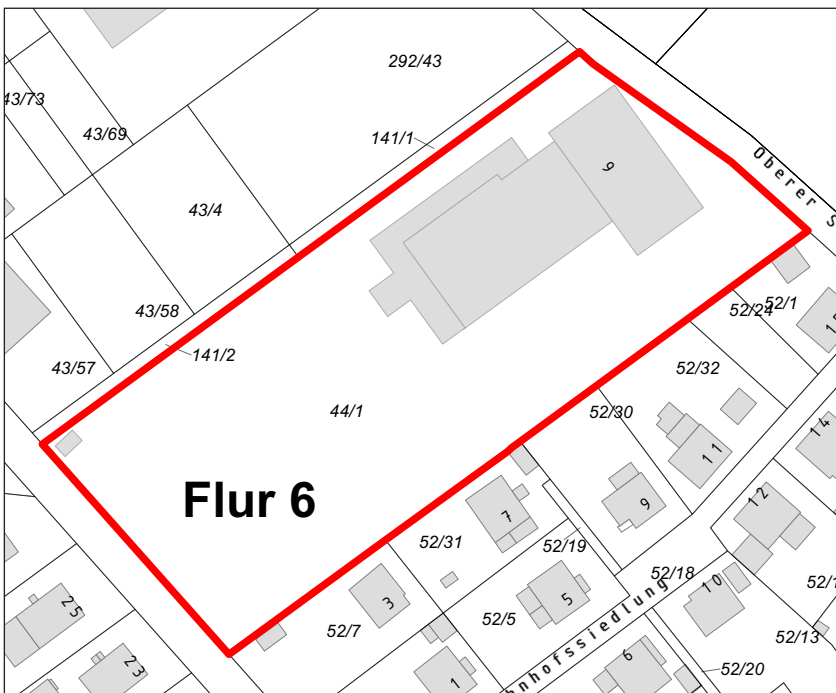

Nr. 15

Oberer Struthweg 9

Gemarkung Oberkaufungen


Flur 6

Flurstück 44/1

Fläche 7.644 m²

Λ | M 1:1500

Anlage zu § 1
Sozialer Wohnraum (7-17)

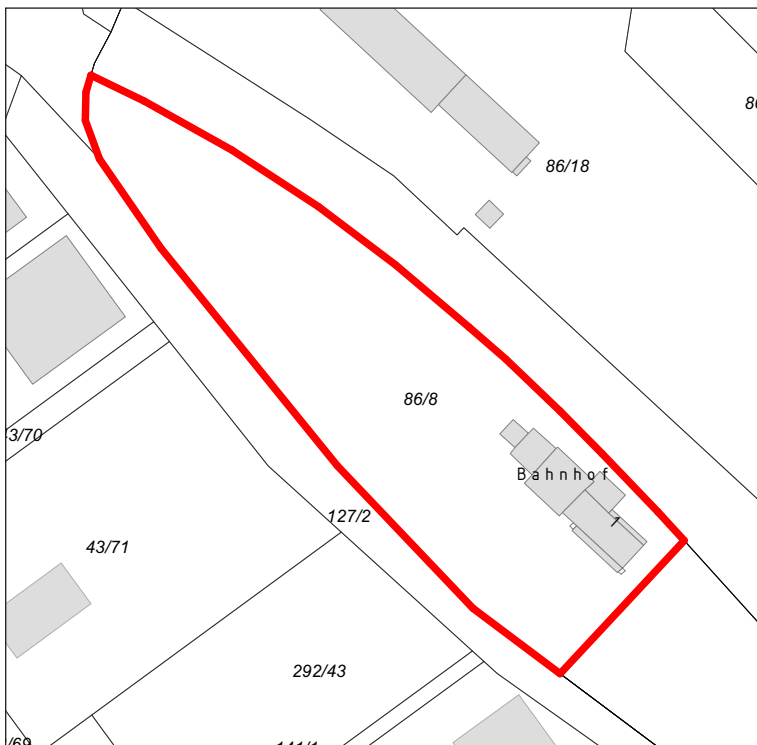

Nr. 16

Λ | M 1:1500


Am Bahnhof 1

Gemarkung Oberkaufungen

Flur 5

Flurstück 86/8

Fläche 4.622 m²

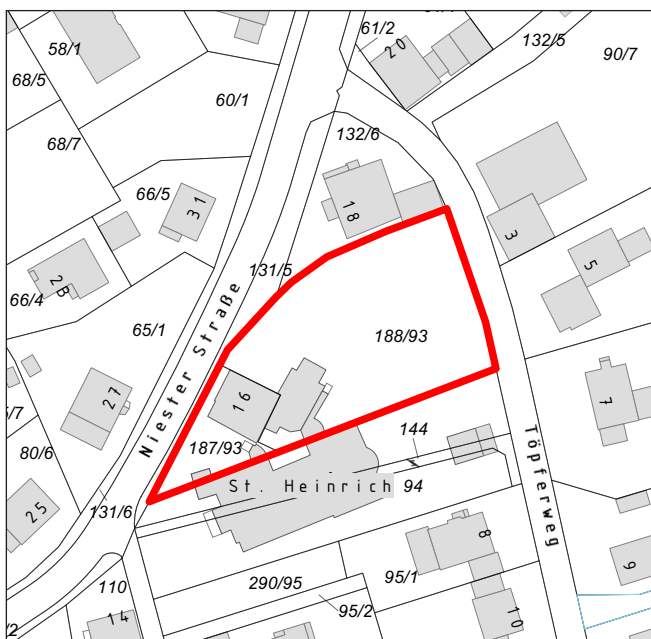

Nr. 17

Λ | M 1:1500

Niester Str. 16

Gemarkung Oberkaufungen


Flur 6

Flurstück 188/93, 187/93

Fläche 1.816 m²

Anlage zu § 1

Sicherung der Versorgung (18+19)

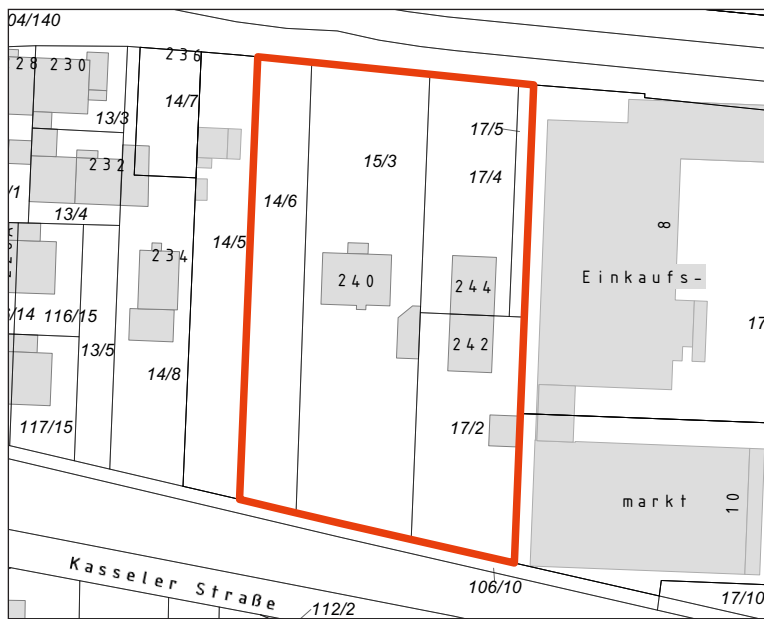

Nr. 18

Λ | M 1:1500


Leipziger Straße 240/242/244

Gemarkung Niederkaufungen

Flur 9

Flurstücke 14/6, 15/3, 17/2, 17/4, 17/5

Fläche 5.025 m²

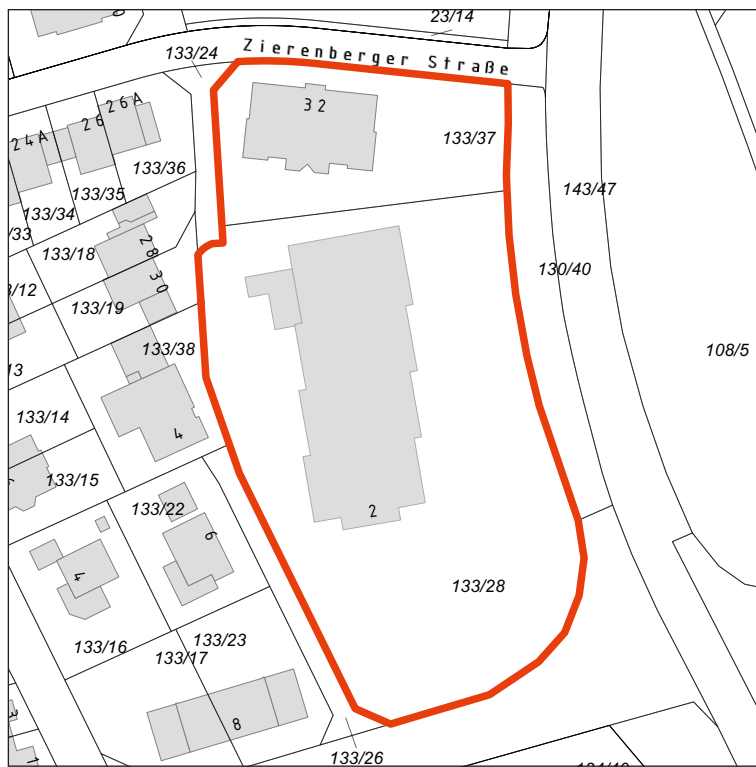

Nr. 19

Λ | M 1:1500

Theodor-Heuss-Straße 1-2 / Zierenberger Straße 32

Gemarkung Oberkaufungen

Flur 24

Flurstück 133/28, 133/37

Fläche 7.305 m²