




Fördergebiet Anreizprogramm
Lebendige Zentren
Altdorf und Stiftsfreiheit Oberkaufungen

Lebendige Zentren
Integriertes städtebauliches Entwicklungskonzept
Altdorf und Stiftsfreiheit Oberkaufungen

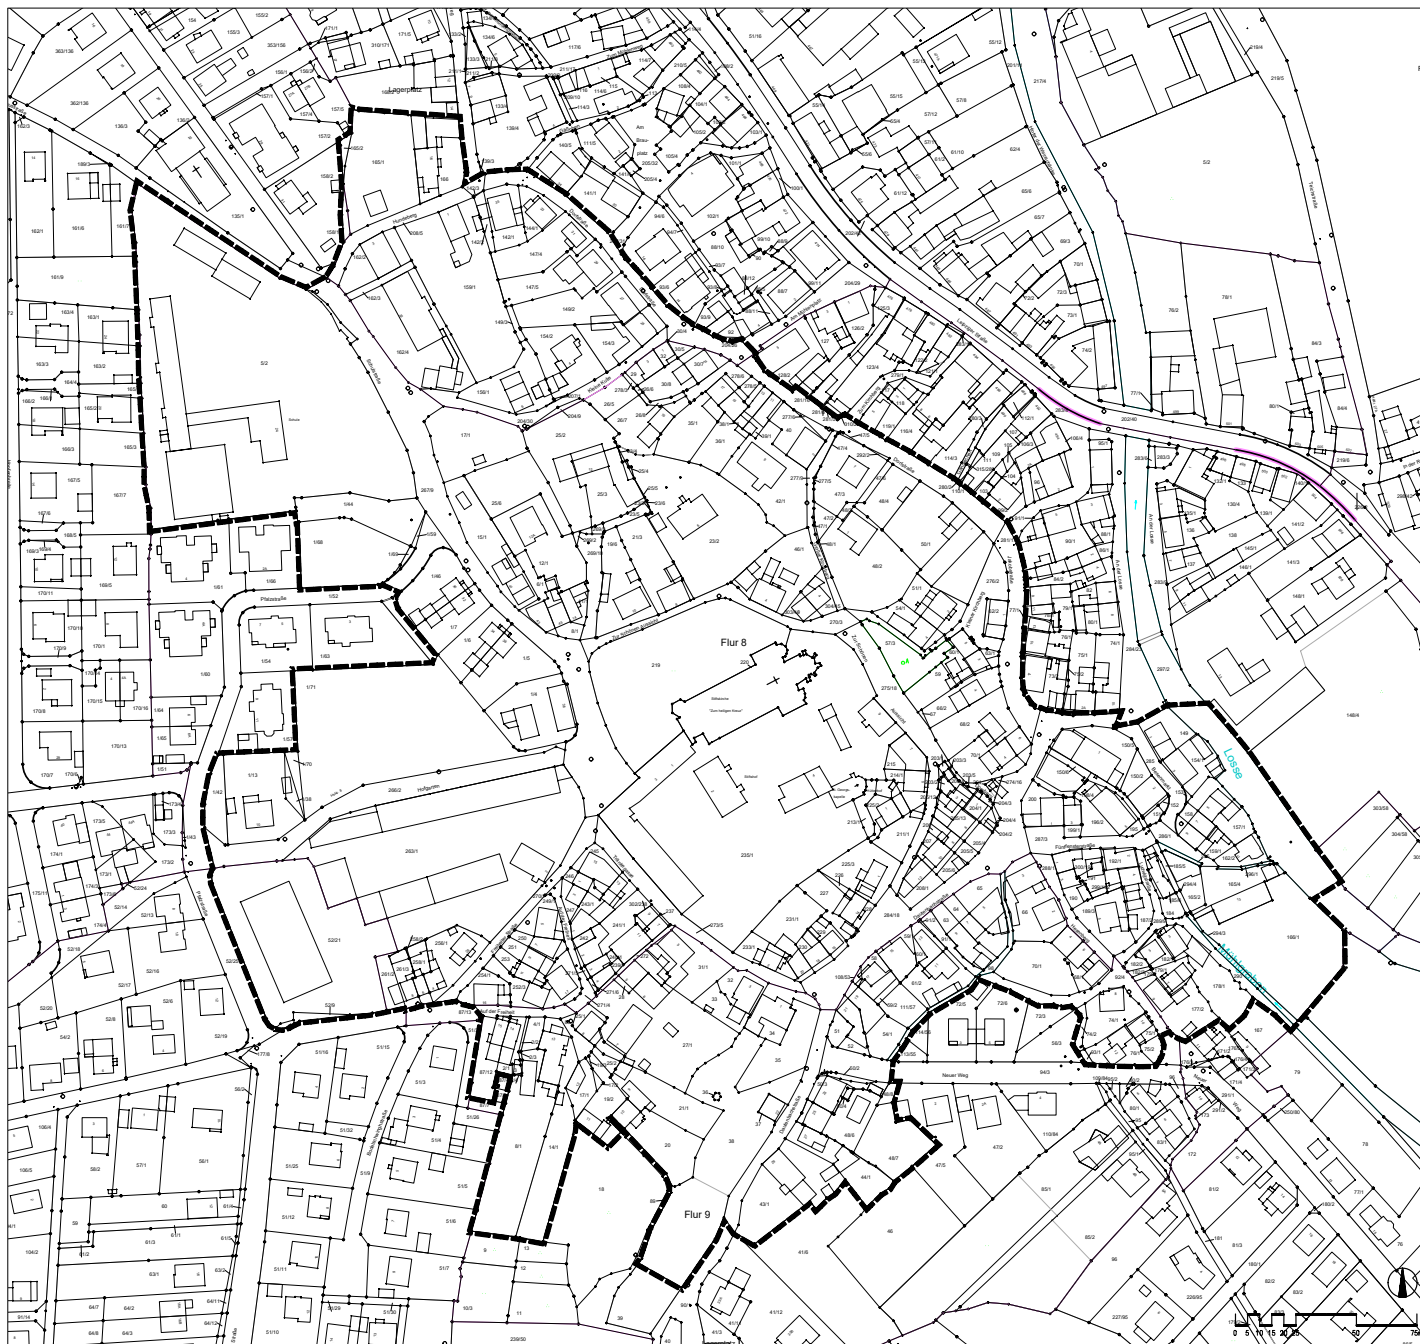

FÖRDERGEBIET

M 1:2.000 im Format A3 | Stand: April 2022

akp_ Stadtplanung + Regionalentwicklung
akp_ Brandt Höger König Kunze Partnerschaft • Dipl.-Ing. Stadt- und Landschaftsplanung
adresse_ Friedrich-Ebert-Straße 153 • 34119 Kassel
telefon_ 0561.70048-68 telefax_ 69 e-mail_ post@akp-planung.de